

**452 Schlafen**  
 BF: 12.2 m<sup>2</sup>  
 B: Parkett Eiche  
 W: Abrieb 0.5mm, gestrichen  
 D: Sichtbeton Typ 4.1, lasiert  
 RH: 2.50 m

**456 DU/WC**  
 BF: 4.3 m<sup>2</sup>  
 B: Feinsteinzeugplatten  
 W: Keramik Platten  
 D: Sichtbeton Typ 4.1, lasiert  
 RH: 2.50 m


**442 Schlafen**  
 BF: 14.2 m<sup>2</sup>  
 B: Parkett Eiche  
 W: Abrieb 0.5mm, gestrichen  
 D: Sichtbeton Typ 4.1, lasiert  
 RH: 2.50 m

**443 DU/WC**  
 BF: 4.3 m<sup>2</sup>  
 B: Feinsteinzeugplatten  
 W: Keramik Platten  
 D: Sichtbeton Typ 4.1, lasiert  
 RH: 2.50 m

**434 Schlafen**  
 BF: 18.6 m<sup>2</sup>  
 B: Parkett Eiche  
 W: Abrieb 0.5mm, gestrichen  
 D: Sichtbeton Typ 4.1, lasiert  
 RH: 2.50 m

**433 DU/WC**  
 BF: 5.1 m<sup>2</sup>  
 B: Feinsteinzeugplatten  
 W: Keramik Platten  
 D: Sichtbeton Typ 4.1, lasiert  
 RH: 2.50 m

**431 Schlafen**  
 BF: 13.6 m<sup>2</sup>  
 B: Parkett Eiche  
 W: Abrieb 0.5mm, gestrichen  
 D: Sichtbeton Typ 4.1, lasiert  
 RH: 2.50 m

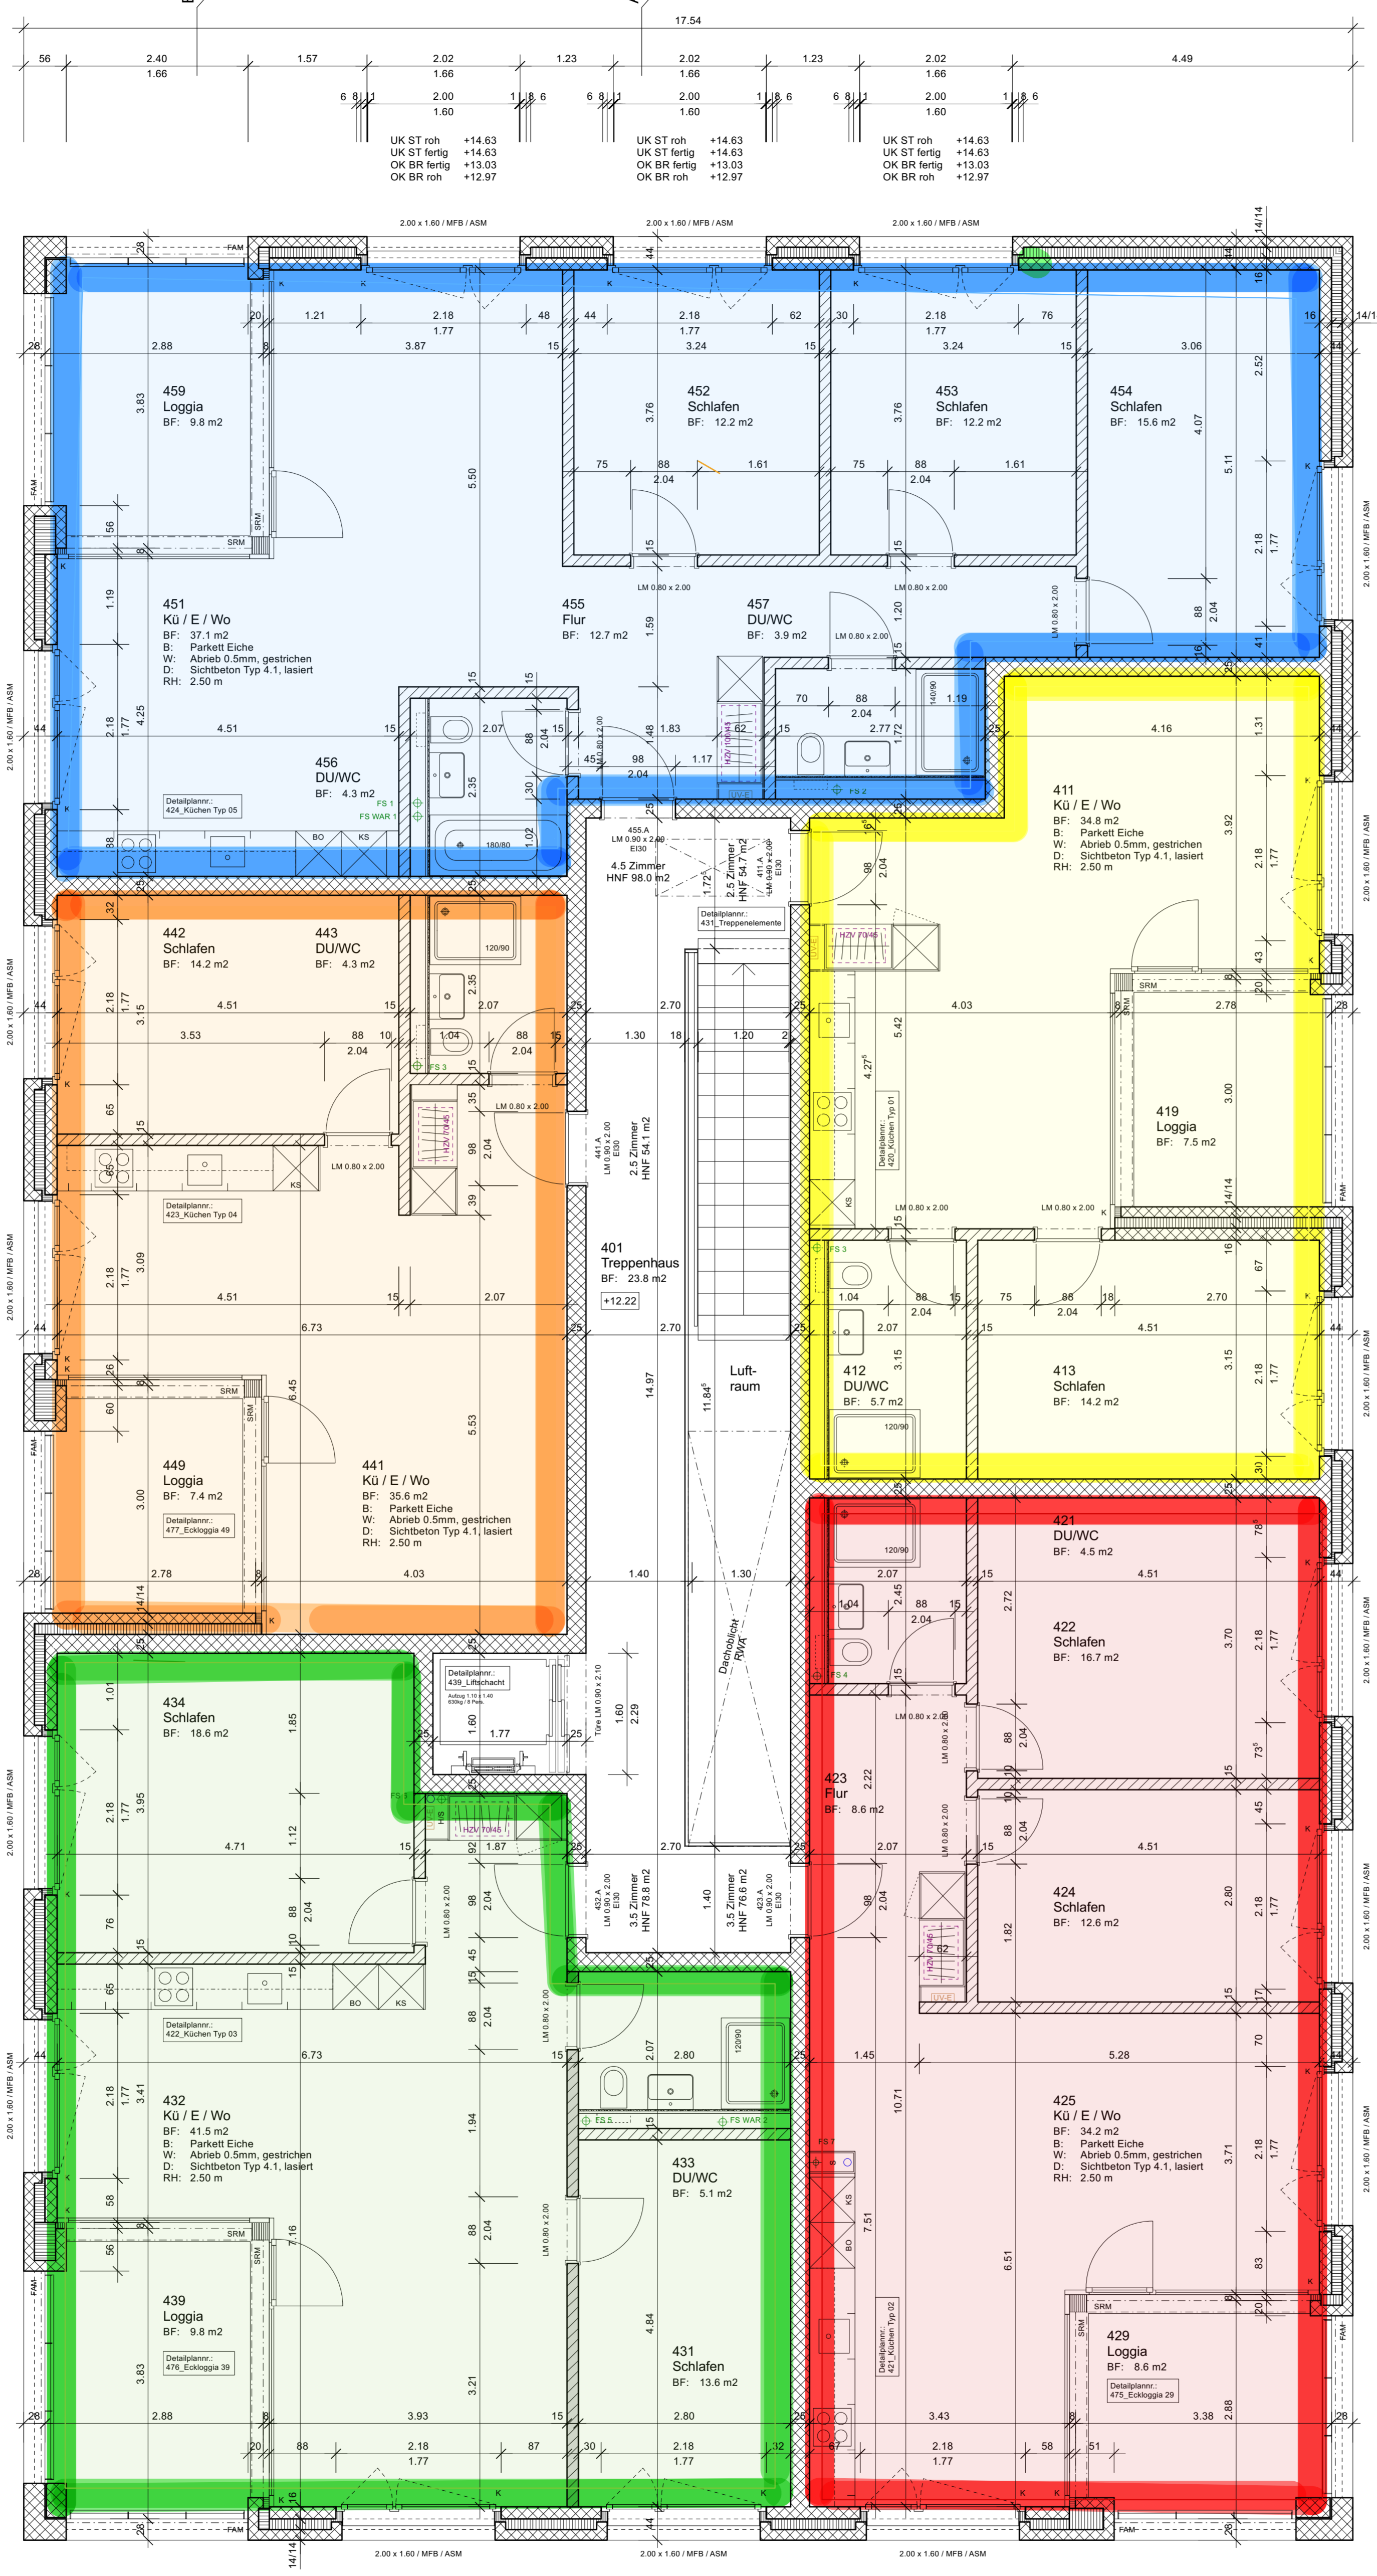

**453 Schlafen**  
 BF: 12.2 m<sup>2</sup>  
 B: Parkett Eiche  
 W: Abrieb 0.5mm, gestrichen  
 D: Sichtbeton Typ 4.1, lasiert  
 RH: 2.50 m

**454 Schlafen**  
 BF: 15.6 m<sup>2</sup>  
 B: Parkett Eiche  
 W: Abrieb 0.5mm, gestrichen  
 D: Sichtbeton Typ 4.1, lasiert  
 RH: 2.50 m

**455 Flur**  
 BF: 12.7 m<sup>2</sup>  
 B: Parkett Eiche  
 W: Abrieb 0.5mm, gestrichen  
 D: Sichtbeton Typ 4.1, lasiert  
 RH: 2.50 m

**457 DU/WC**  
 BF: 3.9 m<sup>2</sup>  
 B: Feinsteinzeugplatten  
 W: Keramik Platten  
 D: Sichtbeton Typ 4.1, lasiert  
 RH: 2.50 m

**401 Treppenhaus**  
 BF: 23.8 m<sup>2</sup>  
 B: Kunststeinplatten  
 W: Sichtbeton Typ 4.1, lasiert  
 D: Sichtbeton Typ 4.1, lasiert  
 RH: 2.50 m

**412 DU/WC**  
 BF: 5.7 m<sup>2</sup>  
 B: Feinsteinzeugplatten  
 W: Keramik Platten  
 D: Sichtbeton Typ 4.1, lasiert  
 RH: 2.50 m

**413 Schlafen**  
 BF: 14.2 m<sup>2</sup>  
 B: Parkett Eiche  
 W: Abrieb 0.5mm, gestrichen  
 D: Sichtbeton Typ 4.1, lasiert  
 RH: 2.50 m

**421 DU/WC**  
 BF: 4.5 m<sup>2</sup>  
 B: Feinsteinzeugplatten  
 W: Keramik Platten  
 D: Sichtbeton Typ 4.1, lasiert  
 RH: 2.50 m

**422 Schlafen**  
 BF: 16.7 m<sup>2</sup>  
 B: Parkett Eiche  
 W: Abrieb 0.5mm, gestrichen  
 D: Sichtbeton Typ 4.1, lasiert  
 RH: 2.50 m

**423 Flur**  
 BF: 8.6 m<sup>2</sup>  
 B: Parkett Eiche  
 W: Abrieb 0.5mm, gestrichen  
 D: Sichtbeton Typ 4.1, lasiert  
 RH: 2.50 m

**424 Schlafen**  
 BF: 12.6 m<sup>2</sup>  
 B: Parkett Eiche  
 W: Abrieb 0.5mm, gestrichen  
 D: Sichtbeton Typ 4.1, lasiert  
 RH: 2.50 m

Legende	Bezeichnungen	
	Beton	UK ST R. Unterkante Sturz roh
	Backstein	OK BR R. Oberkante Brüstung roh
	Wärmedämmung	OK SW R. Oberkante Schwelle roh
	Leichtbau	OK ST F. Unterkante Fensterbank
	Holz	OK SW F. Oberkante Schwelle fertig
	Holzwerkstoff	UK D. Unterkante Decke
	Kalksandstein	OK FB. Oberkante fertig Boden
	Calmo	BF. Bodenfläche
	Zementstein	B. Boden
	Magerbeton	W. Wand
	Kunststein/Betonelement	D. Decke
		RH. Raumhöhe
		RH F. Raumhöhe fertig
		Best. Bestehend
		MSW. Metallschwelle
		BSW. Betonschwelle
		K/M. Störmarkise / Störmotor
		FAM. Faßmarkise
		ASM. Ausstellmarkise
		SRM. Senkrechtmarkise
		HST. Hebeschiebetür
		fest. Festverglasung
		i.L. im Licht
		BA. Bodenablauf
		LS. Lichtschart
		DW. Dachwasser

Mod.	Datum	Gez.	Modifikation

Alle Masse sind Rohmasse und von den Unternehmern am Bau zu kontrollieren. Abfertige Umstimmigkeiten sind mit der Bauleitung zu bereinigen. Fensterhöhen gelten als Fertig Bank bis Unterkant rohem Sturz. Türhöhen sind ab höher gelegenen Boden, respektive Fertig Schwelle bis Unterkant rohem Sturz zu messen. RH: Raumhöhen sind ab Fertig Boden bis Unterkant rohe Decke gemessen.

EG 10.00 = 543.35 m ü. M.

1957 Neubau Steigerhubelstrasse 120, 3008 Bern  
 Reifentimm AG, Säurenstrasse 12, 3001 Bern

Ausführungsplan

Grundriss

4. Obergeschoss

Plan-Nr. 1957/304 Format B4/75 Mat. 1:50 Dat./Autor 26.08.2021/Imbhe Rev./Autor / © SIA

rykart

Rykart Architekten AG  
 Königsstrasse 111  
 Postfach 75  
 3097 Liebefeld  
 1301 390 55 00  
 rykart.ch