

- 001 Keller**
BF: 49.6 m²
B: Zementtueberzug roh
W: Beton roh
D: Beton roh
RH: 3.16 m
- 002 Heizung/Sanitär**
BF: 15.9 m²
B: Zementtueberzug roh
W: Beton roh
D: Holzwohle-Mehrschichtplatte
RH: 3.16 m
- 004 Waschsalon**
BF: 16.5 m²
B: Zementtueberzug gestr.
W: Beton/KS gestrichen
D: Holzwohle-Mehrschichtplatte
RH: 3.16 m
- 005 Waschsalon**
BF: 16.5 m²
B: Zementtueberzug gestr.
W: Beton/KS gestrichen
D: Holzwohle-Mehrschichtplatte
RH: 3.16 m
- 012 WC**
BF: 2.9 m²
B: Feinsteinzeugplatten
W: Keram. Platten
D: Sichtbeton Typ 4.1, lasiert
RH: 3.16 m
- 002 Eingang**
BF: 7.0 m²
B: Schutzschause
W: Sichtbeton Typ 4.1, lasiert
D: Sichtbeton Typ 4.1, lasiert
RH: 3.16 m

- 082 Schutzraum**
BF: 45.8 m²
B: Zementtueberzug roh
W: Beton roh
D: Beton roh
RH: 3.11 m
- 091 Elektro**
BF: 15.6 m²
B: Zementtueberzug roh
W: Beton roh
D: Holzwohle-Mehrschichtplatte
RH: 3.16 m
- 001 Treppenhaus**
BF: 49.9 m²
B: Kunststeinplatten
W: Sichtbeton Typ 4.1, lasiert
D: Sichtbeton Typ 4.1, lasiert
RH: 3.16 m

- 084 Waschsalon**
BF: 16.5 m²
B: Zementtueberzug gestr.
W: Beton/KS gestrichen
D: Holzwohle-Mehrschichtplatte
RH: 3.16 m
- 085 Waschsalon**
BF: 16.5 m²
B: Zementtueberzug gestr.
W: Beton/KS gestrichen
D: Holzwohle-Mehrschichtplatte
RH: 3.16 m

- 011 Atelier**
BF: 81.7 m²
B: Antistatik geschliffen
W: Abrieb 0.5mm, gestrichen
D: Sichtbeton Typ 4.1, lasiert
RH: 3.16 m
- 086 Container**
BF: 9.9 m²
B: Beton abtalschliffert
W: Beton roh
D: Holzwohle-Mehrschichtplatte
RH: 3.16 m

- 002 Eingang**
BF: 7.0 m²
B: Schutzschause
W: Sichtbeton Typ 4.1, lasiert
D: Sichtbeton Typ 4.1, lasiert
RH: 3.16 m

- 002 Eingang**
BF: 7.0 m²
B: Schutzschause
W: Sichtbeton Typ 4.1, lasiert
D: Sichtbeton Typ 4.1, lasiert
RH: 3.16 m

- 002 Eingang**
BF: 7.0 m²
B: Schutzschause
W: Sichtbeton Typ 4.1, lasiert
D: Sichtbeton Typ 4.1, lasiert
RH: 3.16 m

- 082 Schutzraum**
BF: 45.8 m²
B: Zementtueberzug roh
W: Beton roh
D: Beton roh
RH: 3.11 m
- 091 Elektro**
BF: 15.6 m²
B: Zementtueberzug roh
W: Beton roh
D: Holzwohle-Mehrschichtplatte
RH: 3.16 m
- 001 Treppenhaus**
BF: 49.9 m²
B: Kunststeinplatten
W: Sichtbeton Typ 4.1, lasiert
D: Sichtbeton Typ 4.1, lasiert
RH: 3.16 m

- 084 Waschsalon**
BF: 16.5 m²
B: Zementtueberzug gestr.
W: Beton/KS gestrichen
D: Holzwohle-Mehrschichtplatte
RH: 3.16 m
- 085 Waschsalon**
BF: 16.5 m²
B: Zementtueberzug gestr.
W: Beton/KS gestrichen
D: Holzwohle-Mehrschichtplatte
RH: 3.16 m

- 086 Container**
BF: 9.9 m²
B: Beton abtalschliffert
W: Beton roh
D: Holzwohle-Mehrschichtplatte
RH: 3.16 m

Legende		Bezeichnungen			
[Symbol]	Beton	UK ST R.	Unterkante Sturz roh	MF B	Metallfensterbank
[Symbol]	Backstein	OK BR R.	Oberkante Brüstung roh	BFB	Betonfensterbank
[Symbol]	Wärmedämmung	OK SW R.	Oberkante Schwelle roh	MSW	Metallschwelle
[Symbol]	Leichtbau	UK ST F.	Unterkante Sturz fertig	BSW	Betonschwelle
[Symbol]	Holz	OK FEB	Oberkante Fensterbank	K / M	Störnkurbel / Störnmotor
[Symbol]	Holzwerkstoff	OK SW F.	Oberkante Schwelle fertig	FAM	Faltarmarkise
[Symbol]	Kalksandstein	UK D	Unterkante Decke	ASM	Ausstellmarkise
[Symbol]	Calmo	OK FB	Oberkante fertig Boden	SRM	Senkrechtmarkise
[Symbol]	Zementstein	BF	Bodenfläche	HST	Hebeschlebetür
[Symbol]	Magerbeton	B	Boden	fest	Festverglasung
[Symbol]	Kunststein/Betonelement	W	Wand	iL	im Licht
		D	Decke	BA	Bodenablauf
		RH	Raumhöhe	LS	Lichtschacht
		DW	Dachwasser		
		Best.	Bestehend		

Mod.	Datum	Okz.	Modifikation
A	31.08.2021	mg	Wandsche Innen Atelier West und Container Ost neu 25cm.

Alle Masse sind Rohmasse und von den Unternehmern am Bau zu kontrollieren. Abfertige Umstimmigkeiten sind mit der Bauleitung zu bereinigen. Fensterrahmen gelten als Fertig Bank bis Unterkant rohem Sturz. Türhöhen sind ab höher gelegenen Boden, respektiv Fertig Schwelle bis Unterkant rohem Sturz zu messen. RH: Raumhöhen sind ab Fertig Boden bis Unterkant rohe Decke gemessen.

181 Keller
 BF: 73.6 m²
 B: Zementüberzug roh
 W: Beton roh
 D: Holzvolle-Mehrschichtplatte
 RH: 2.50 m

145 DU/WC
 BF: 4.3 m²
 B: Feinsteinzeugplatten
 W: Keramik Platten
 D: Sichtbeton Typ 4.1, lasiert
 RH: 2.50 m

144 Schlafen
 BF: 16.1 m²
 B: Parkett Eiche
 W: Abrieb 0.5mm, gestrichen
 D: Sichtbeton Typ 4.1, lasiert
 RH: 2.50 m

143 Flur
 BF: 9.6 m²
 B: Parkett Eiche
 W: Abrieb 0.5mm, gestrichen
 D: Sichtbeton Typ 4.1, lasiert
 RH: 2.50 m

142 Schlafen
 BF: 14.2 m²
 B: Parkett Eiche
 W: Abrieb 0.5mm, gestrichen
 D: Sichtbeton Typ 4.1, lasiert
 RH: 2.50 m

141 Kü / E / Wo
 BF: 34.0 m²
 B: Parkett Eiche
 W: Abrieb 0.5mm, gestrichen
 D: Sichtbeton Typ 4.1, lasiert
 RH: 2.50 m

140 Schlafen
 BF: 18.6 m²
 B: Parkett Eiche
 W: Abrieb 0.5mm, gestrichen
 D: Sichtbeton Typ 4.1, lasiert
 RH: 2.50 m

139 Loggia
 BF: 9.8 m²
 D: Sichtbeton Typ 4.1, lasiert
 RH: 2.50 m

138 Schlafen
 BF: 12.6 m²
 B: Parkett Eiche
 W: Abrieb 0.5mm, gestrichen
 D: Sichtbeton Typ 4.1, lasiert
 RH: 2.50 m

137 Schlafen
 BF: 16.7 m²
 B: Parkett Eiche
 W: Abrieb 0.5mm, gestrichen
 D: Sichtbeton Typ 4.1, lasiert
 RH: 2.50 m

136 Schlafen
 BF: 14.2 m²
 B: Parkett Eiche
 W: Abrieb 0.5mm, gestrichen
 D: Sichtbeton Typ 4.1, lasiert
 RH: 2.50 m

135 Schlafen
 BF: 18.6 m²
 B: Parkett Eiche
 W: Abrieb 0.5mm, gestrichen
 D: Sichtbeton Typ 4.1, lasiert
 RH: 2.50 m

134 Schlafen
 BF: 18.6 m²
 B: Parkett Eiche
 W: Abrieb 0.5mm, gestrichen
 D: Sichtbeton Typ 4.1, lasiert
 RH: 2.50 m

133 DU/WC
 BF: 5.1 m²
 B: Feinsteinzeugplatten
 W: Keramik Platten
 D: Sichtbeton Typ 4.1, lasiert
 RH: 2.50 m

132 Kü / E / Wo
 BF: 41.5 m²
 B: Parkett Eiche
 W: Abrieb 0.5mm, gestrichen
 D: Sichtbeton Typ 4.1, lasiert
 RH: 2.50 m

131 Schlafen
 BF: 13.6 m²
 B: Parkett Eiche
 W: Abrieb 0.5mm, gestrichen
 D: Sichtbeton Typ 4.1, lasiert
 RH: 2.50 m


130 Schlafen
 BF: 18.6 m²
 B: Parkett Eiche
 W: Abrieb 0.5mm, gestrichen
 D: Sichtbeton Typ 4.1, lasiert
 RH: 2.50 m

129 Loggia
 BF: 8.6 m²
 D: Sichtbeton Typ 4.1, lasiert
 RH: 2.50 m


128 Schlafen
 BF: 12.6 m²
 B: Parkett Eiche
 W: Abrieb 0.5mm, gestrichen
 D: Sichtbeton Typ 4.1, lasiert
 RH: 2.50 m

127 Flur
 BF: 8.6 m²
 B: Parkett Eiche
 W: Abrieb 0.5mm, gestrichen
 D: Sichtbeton Typ 4.1, lasiert
 RH: 2.50 m

126 Schlafen
 BF: 16.7 m²
 B: Parkett Eiche
 W: Abrieb 0.5mm, gestrichen
 D: Sichtbeton Typ 4.1, lasiert
 RH: 2.50 m

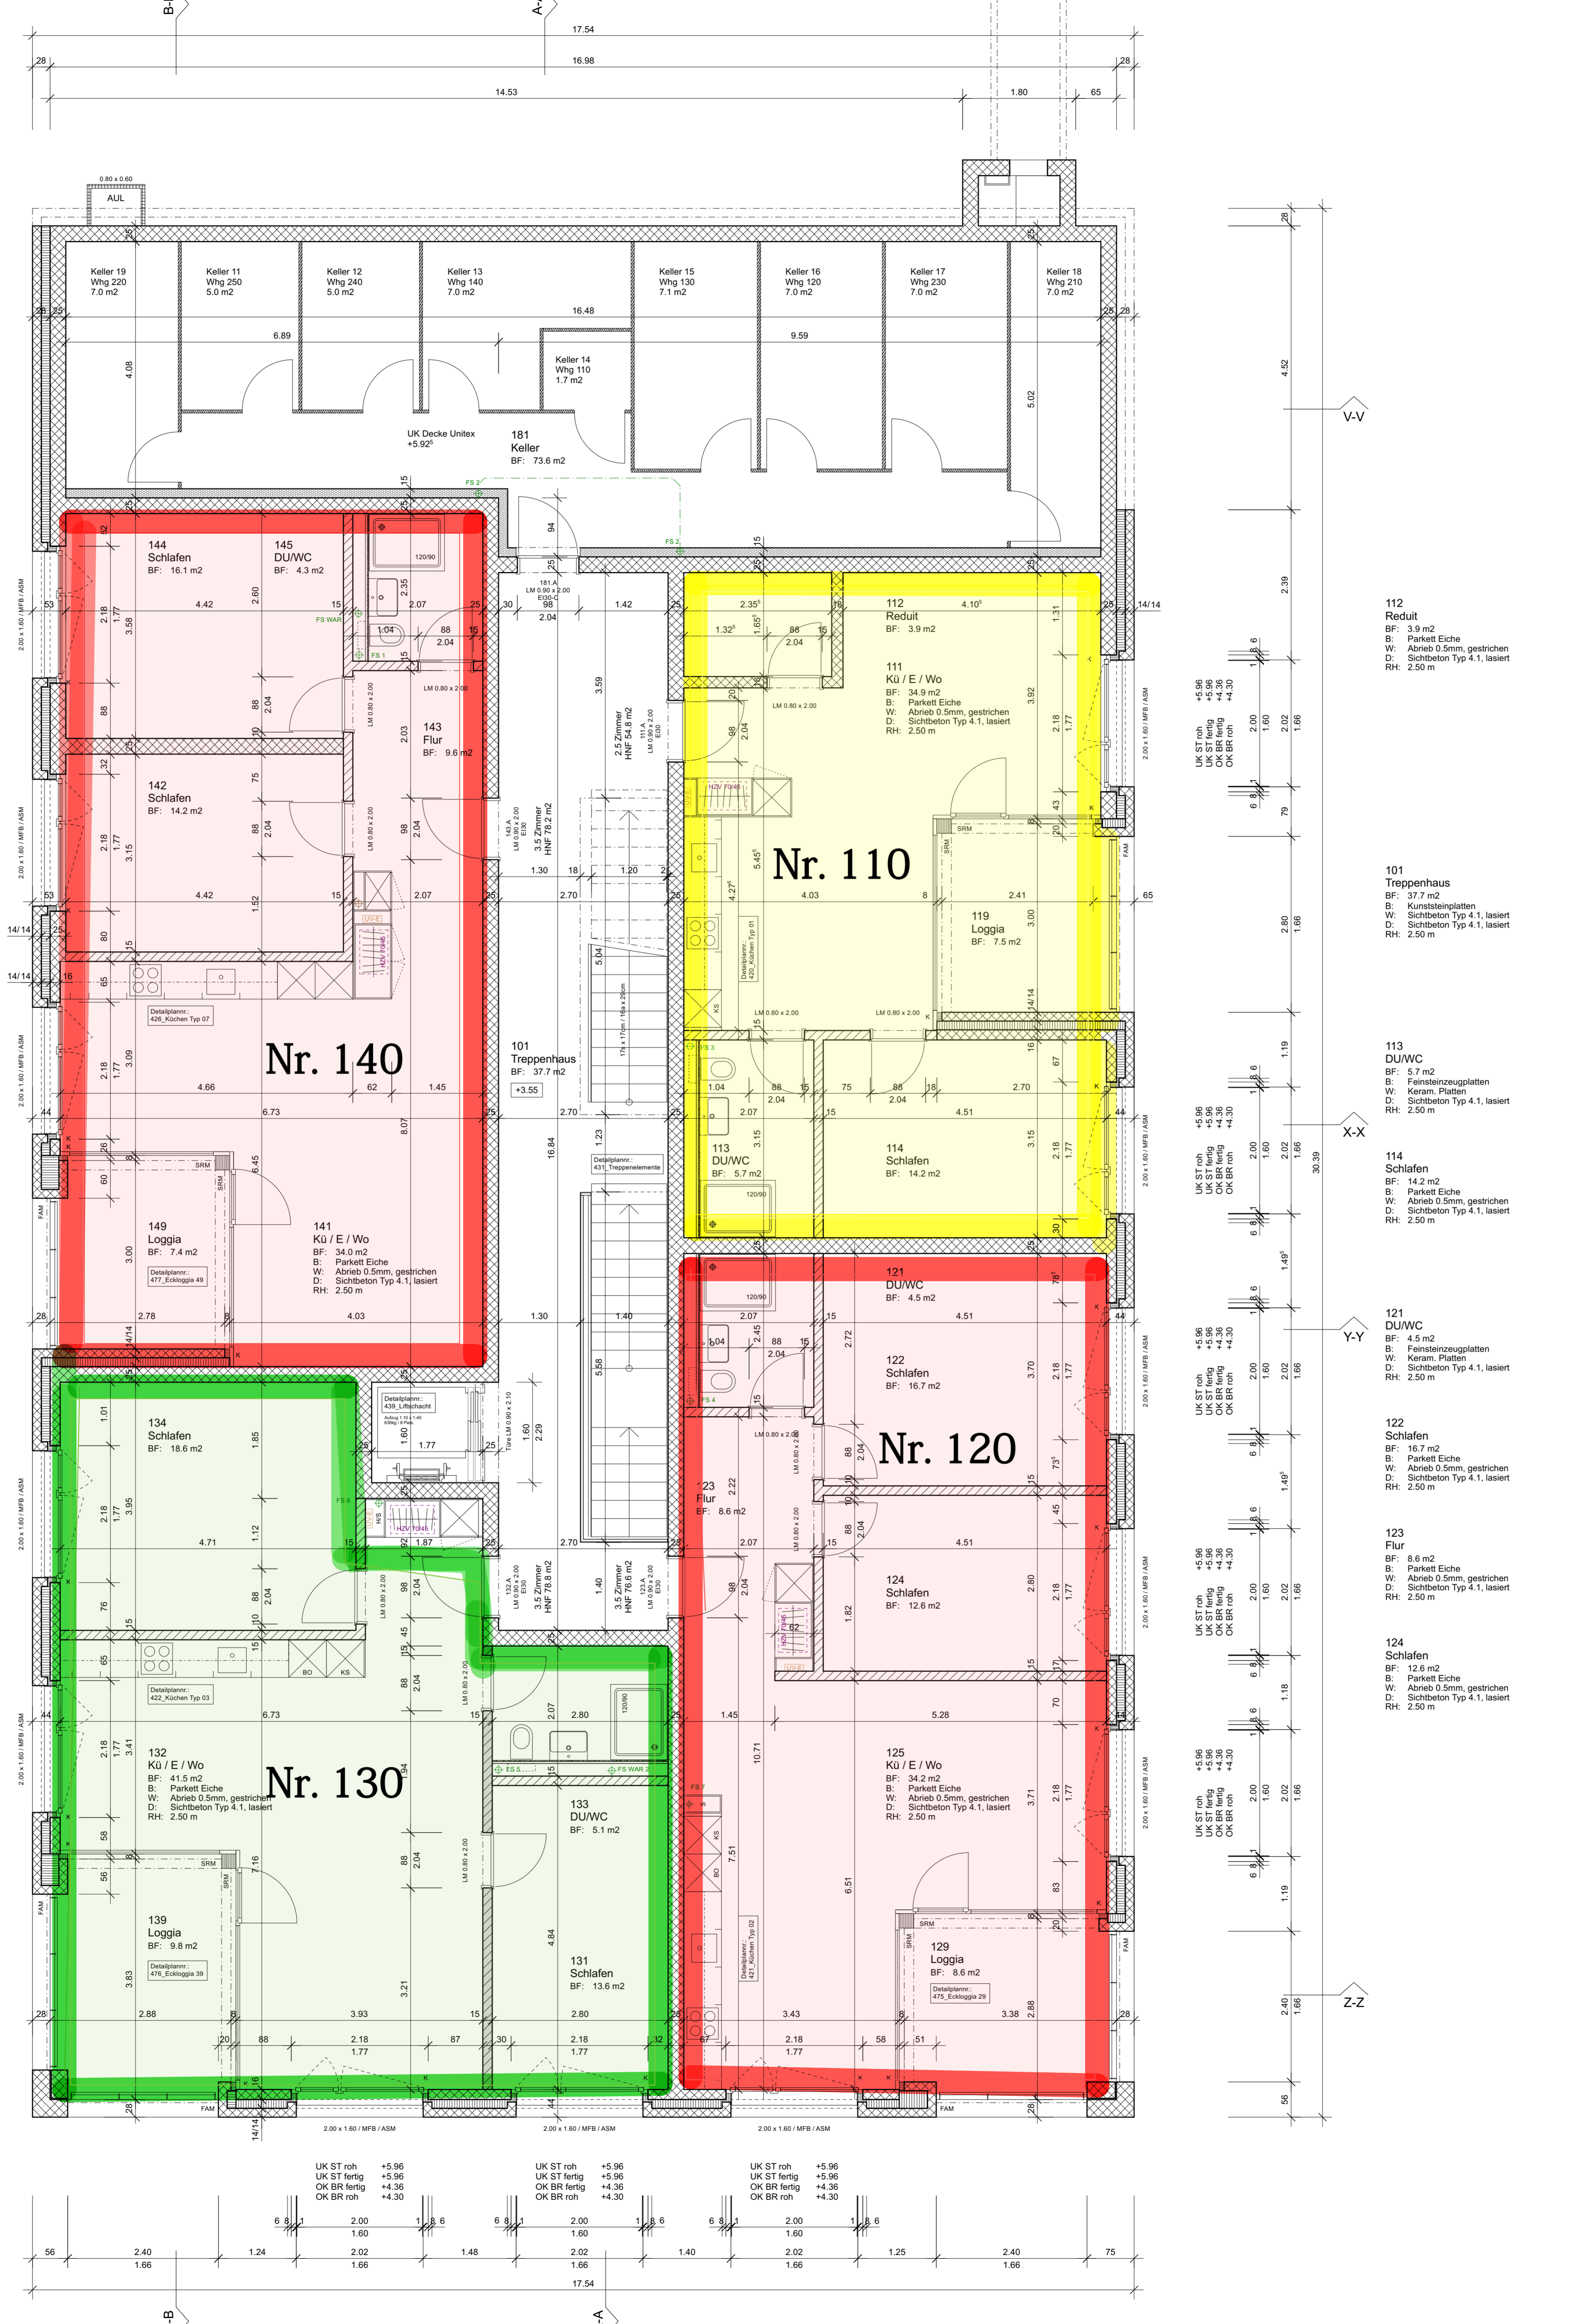


Legende		Bezeichnungen	
	Beton	UK ST R.	Unterkante Sturz roh
	Backstein	OK BR R.	Oberkante Brüstung roh
	Wärmedämmung	OK SW R.	Oberkante Schwelle roh
	Leichtbau	OK ST F.	Unterkante Sturzfertig
	Holz	OK FEB.	Oberkante Fensterbank
	Holzwerkstoff	OK SW F.	Oberkante Schwelle fertig
	Calcium	UK D.	Unterkante Decke
	Zementstein	OK FB.	Oberkante fertig Boden
	Magerbeton	BF.	Bodenfläche
	Kunststein/Betonelement	B.	Boden
		W.	Wand
		D.	Decke
		RH.	Raumhöhe
		RH F.	Raumhöhe fertig
		MBF.	Metallfensterbank
		BFB.	Betonfensterbank
		MSW.	Metallschwelle
		BSW.	Betonschwelle
		K / M.	Störnkubel / Störnmotor
		FAM.	Faltarmarkise
		ASM.	Ausstellmarkise
		SRM.	Senkrechtmarkise
		HST.	Hebeschiebetür
		fest.	Festverglasung
		im Licht.	im Licht
		BA.	Bodenablauf
		LS.	Lichtschacht
		DW.	Dachwässer
		Best.	Bestehend

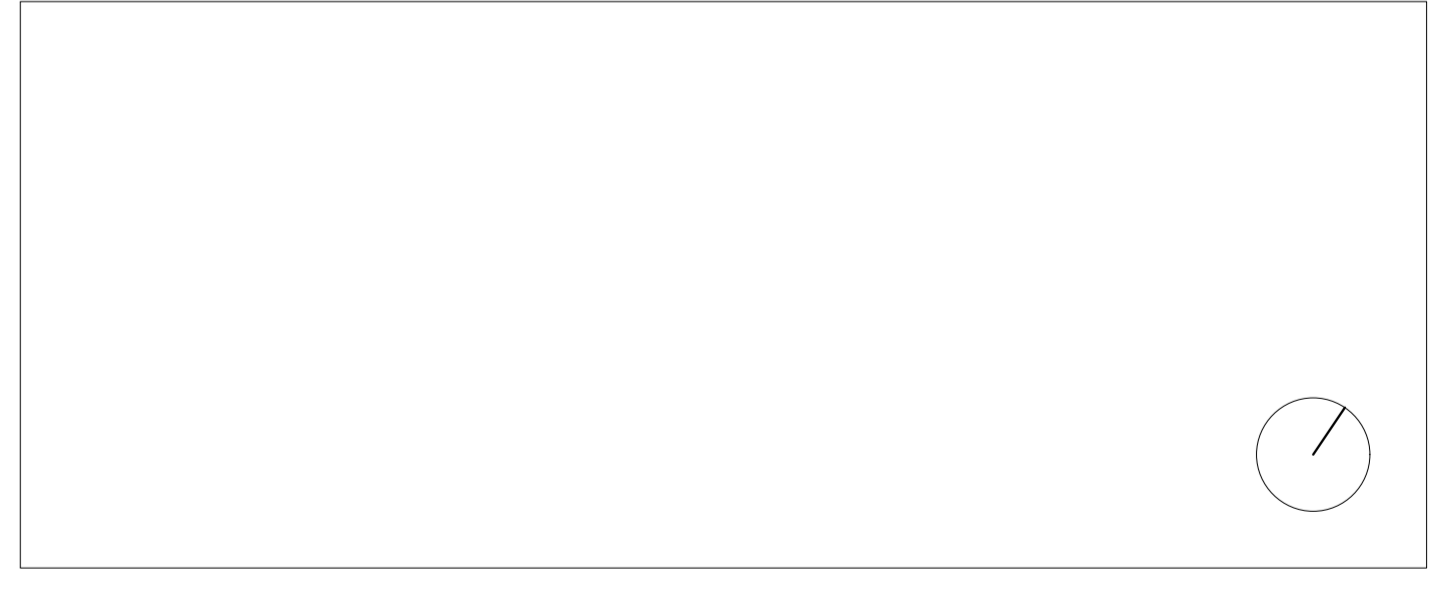

Mod.	Datum	Okz.	Modifikation
A	31.08.2021	mg	Wandscheit Innere Z 111, 142, 144 neu 25cm.

Alle Masse sind Rohmasse und von den Unternehmern am Bau zu kontrollieren. Abfällige Umstimmigkeiten sind mit der Bauleitung zu bereinigen. Fensterhöhen gelten als Fertig Bank bis Unterkant rohem Sturz. Türhöhen sind ab höher gelegenen Boden, resp. Fertig Schwelle bis Unterkant rohem Sturz zu messen. RH: Raumhöhen sind ab Fertig Boden bis Unterkant rohe Decke gemessen.

EG ±0.00 = 543.35 m ü. M.

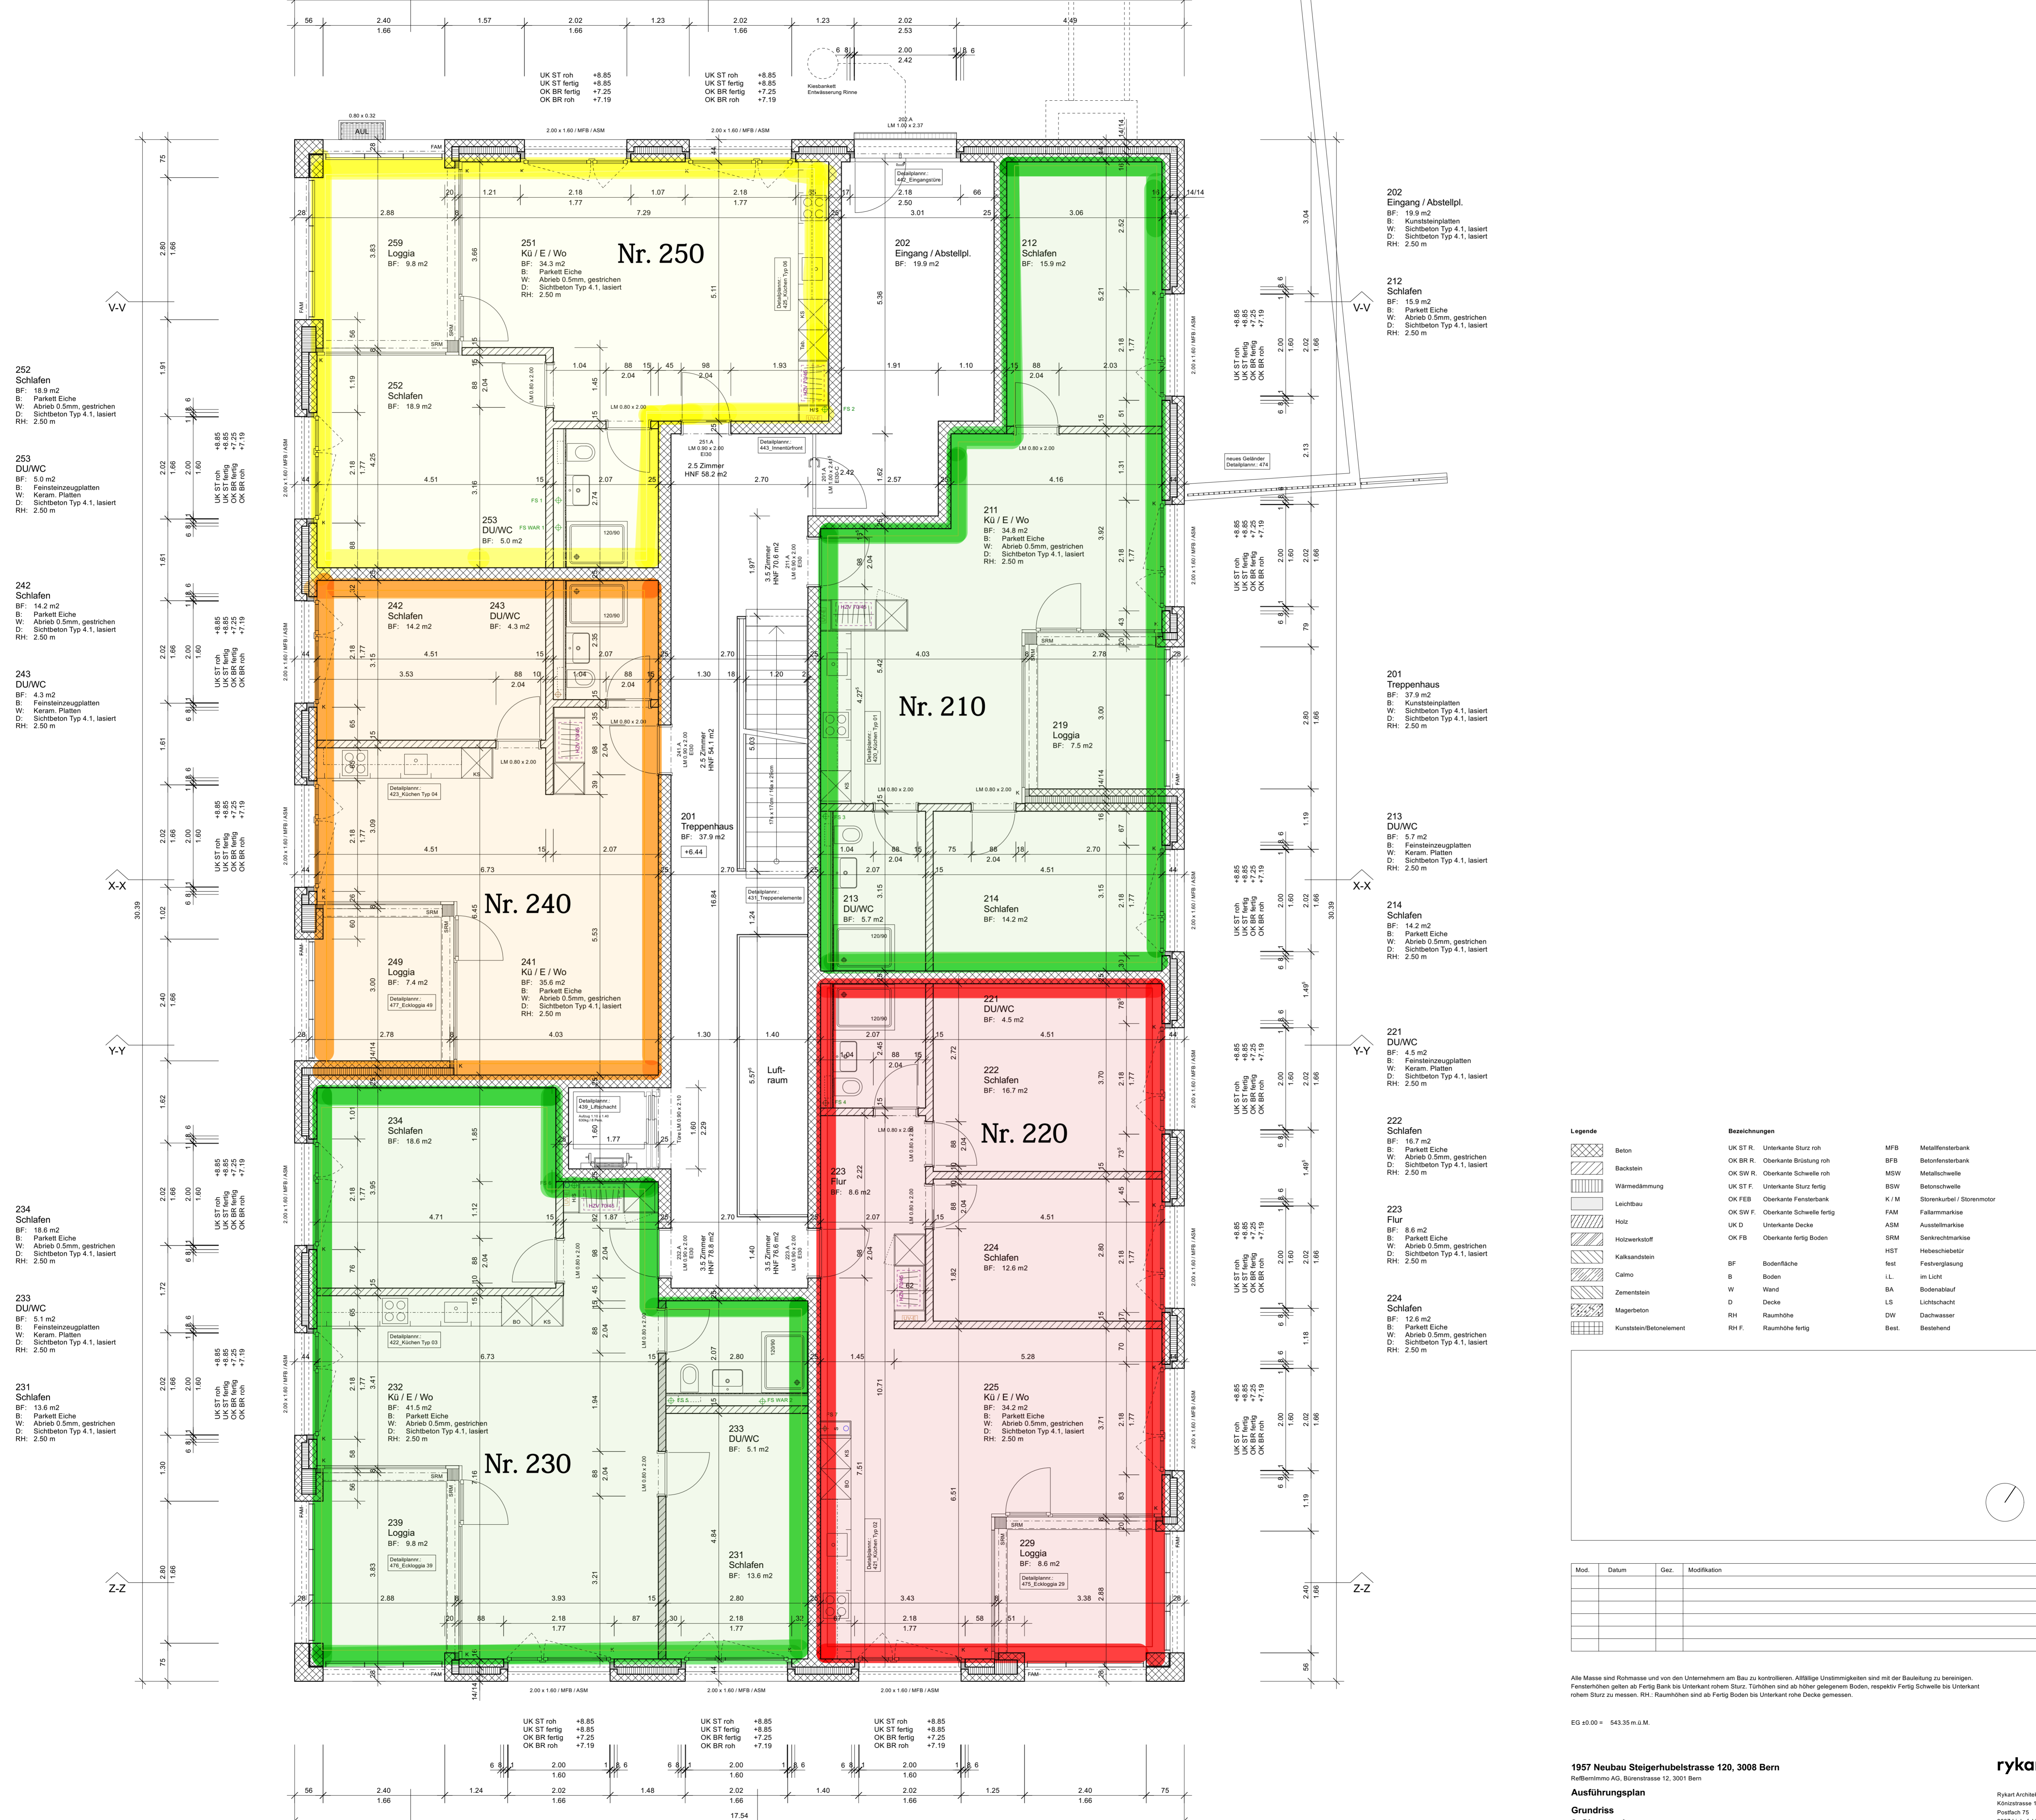

252 Schlafen
 BF: 18.9 m²
 B: Parkett Eiche
 W: Abrieb 0.5mm, gestrichen
 D: Sichtbeton Typ 4.1, lasiert
 RH: 2.50 m

253 DU/WC
 BF: 5.0 m²
 B: Feinsteinzeugplatten
 W: Keramik-Platten
 D: Sichtbeton Typ 4.1, lasiert
 RH: 2.50 m

242 Schlafen
 BF: 14.2 m²
 B: Parkett Eiche
 W: Abrieb 0.5mm, gestrichen
 D: Sichtbeton Typ 4.1, lasiert
 RH: 2.50 m

243 DU/WC
 BF: 4.3 m²
 B: Feinsteinzeugplatten
 W: Keramik-Platten
 D: Sichtbeton Typ 4.1, lasiert
 RH: 2.50 m

234 Schlafen
 BF: 18.6 m²
 B: Parkett Eiche
 W: Abrieb 0.5mm, gestrichen
 D: Sichtbeton Typ 4.1, lasiert
 RH: 2.50 m

233 DU/WC
 BF: 5.1 m²
 B: Feinsteinzeugplatten
 W: Keramik-Platten
 D: Sichtbeton Typ 4.1, lasiert
 RH: 2.50 m

231 Schlafen
 BF: 13.6 m²
 B: Parkett Eiche
 W: Abrieb 0.5mm, gestrichen
 D: Sichtbeton Typ 4.1, lasiert
 RH: 2.50 m

202 Eingang / Abstellpl.
 BF: 19.9 m²
 B: Kunststeinplatten
 W: Sichtbeton Typ 4.1, lasiert
 D: Sichtbeton Typ 4.1, lasiert
 RH: 2.50 m

212 Schlafen
 BF: 15.9 m²
 B: Parkett Eiche
 W: Abrieb 0.5mm, gestrichen
 D: Sichtbeton Typ 4.1, lasiert
 RH: 2.50 m

201 Treppenhaus
 BF: 37.9 m²
 B: Kunststeinplatten
 W: Sichtbeton Typ 4.1, lasiert
 D: Sichtbeton Typ 4.1, lasiert
 RH: 2.50 m

213 DU/WC
 BF: 5.7 m²
 B: Feinsteinzeugplatten
 W: Keramik-Platten
 D: Sichtbeton Typ 4.1, lasiert
 RH: 2.50 m

214 Schlafen
 BF: 14.2 m²
 B: Parkett Eiche
 W: Abrieb 0.5mm, gestrichen
 D: Sichtbeton Typ 4.1, lasiert
 RH: 2.50 m

221 DU/WC
 BF: 4.5 m²
 B: Feinsteinzeugplatten
 W: Keramik-Platten
 D: Sichtbeton Typ 4.1, lasiert
 RH: 2.50 m

222 Schlafen
 BF: 16.7 m²
 B: Parkett Eiche
 W: Abrieb 0.5mm, gestrichen
 D: Sichtbeton Typ 4.1, lasiert
 RH: 2.50 m

223 Flur
 BF: 8.6 m²
 B: Parkett Eiche
 W: Abrieb 0.5mm, gestrichen
 D: Sichtbeton Typ 4.1, lasiert
 RH: 2.50 m

224 Schlafen
 BF: 12.6 m²
 B: Parkett Eiche
 W: Abrieb 0.5mm, gestrichen
 D: Sichtbeton Typ 4.1, lasiert
 RH: 2.50 m

Legende		Bezeichnungen	
	Beton	UK ST R.	Unterkante Sturz roh
	Backstein	OK BR R.	Oberkante Brüstung roh
	Wärmedämmung	OK SW R.	Oberkante Schwelle roh
	Leichtbau	UK ST F.	Unterkante Fensterbank
	Holz	OK SW F.	Oberkante Schwelle fertig
	Holzwerkstoff	UK D	Unterkante Decke
	Kalksandstein	OK FB	Oberkante fertig Boden
	Calmo	BF	Bodenfläche
	Zementstein	B	Boden
	Magerbeton	W	Wand
	Kunststein/Betonelement	D	Decke
		RH	Raumhöhe
		RH F.	Raumhöhe fertig
		MF B	Metallfensterbank
		BSF	Betonfensterbank
		MSW	Metallschwelle
		BSW	Beton Schwelle
		K / M	Störnkubel / Störnmotor
		FAM	Fallarmmarkise
		ASM	Ausstellmarkise
		SRM	Senkrechtmarkise
		HST	Hebeschleibstr
		fest	Festverglasung
		iL	im Licht
		BA	Bodenablauf
		LS	Lichtschacht
		DW	Dachwasser
		Best.	Bestehend

Mod.	Datum	Gez.	Modifikation

Alle Masse sind Rohmasse und von den Unternehmern am Bau zu kontrollieren. Abfertige Umstimmigkeiten sind mit der Bauleitung zu bereinigen. Fensterhöhen gelten ab Fertig Bank bis Unterkant rohem Sturz. Türhöhen sind ab höher gelegenen Boden, respektive Fertig Schwelle bis Unterkant rohem Sturz zu messen. RH: Raumhöhen sind ab Fertig Boden bis Unterkant rohe Decke gemessen.

EG 10.00 = 543.35 m ü. M.

1957 Neubau Steigerhübelstrasse 120, 3008 Bern
 RelBennimo AG, Bürenstrasse 12, 3001 Bern

Ausführungsplan

Grundriss

2. Obergeschoss

Plan-Nr. 1957/302 Format 84/75 Mst. 1:50 Dat./Autor 25.08.2021/imlbe Rev./Autor / © SIA

rykart

Rykart Architekten AG
 Königsstrasse 111
 Postfach 75
 3097 Liebfeld
 1301 390 55 00
 rykart.ch

352
Schlafen
BF: 12.2 m²
B: Parkett Eiche
W: Abrieb 0.5mm, gestrichen
D: Sichtbeton Typ 4.1, lasiert
RH: 2.50 m

356
DU/WC
BF: 4.3 m²
B: Feinsteinzeugplatten
W: Keramik-Platten
D: Sichtbeton Typ 4.1, lasiert
RH: 2.50 m

342
Schlafen
BF: 14.2 m²
B: Parkett Eiche
W: Abrieb 0.5mm, gestrichen
D: Sichtbeton Typ 4.1, lasiert
RH: 2.50 m

343
DU/WC
BF: 4.3 m²
B: Feinsteinzeugplatten
W: Keramik-Platten
D: Sichtbeton Typ 4.1, lasiert
RH: 2.50 m

334
Schlafen
BF: 18.6 m²
B: Parkett Eiche
W: Abrieb 0.5mm, gestrichen
D: Sichtbeton Typ 4.1, lasiert
RH: 2.50 m

333
DU/WC
BF: 5.1 m²
B: Feinsteinzeugplatten
W: Keramik-Platten
D: Sichtbeton Typ 4.1, lasiert
RH: 2.50 m

331
Schlafen
BF: 13.6 m²
B: Parkett Eiche
W: Abrieb 0.5mm, gestrichen
D: Sichtbeton Typ 4.1, lasiert
RH: 2.50 m

353
Schlafen
BF: 12.2 m²
B: Parkett Eiche
W: Abrieb 0.5mm, gestrichen
D: Sichtbeton Typ 4.1, lasiert
RH: 2.50 m

354
Schlafen
BF: 15.6 m²
B: Parkett Eiche
W: Abrieb 0.5mm, gestrichen
D: Sichtbeton Typ 4.1, lasiert
RH: 2.50 m

355
Flur
BF: 12.7 m²
B: Parkett Eiche
W: Abrieb 0.5mm, gestrichen
D: Sichtbeton Typ 4.1, lasiert
RH: 2.50 m

357
DU/WC
BF: 3.9 m²
B: Feinsteinzeugplatten
W: Keramik-Platten
D: Sichtbeton Typ 4.1, lasiert
RH: 2.50 m

301
Treppenhaus
BF: 32.7 m²
B: Kunststeinplatten
W: Sichtbeton Typ 4.1, lasiert
D: Sichtbeton Typ 4.1, lasiert
RH: 2.50 m

312
DU/WC
BF: 5.7 m²
B: Feinsteinzeugplatten
W: Keramik-Platten
D: Sichtbeton Typ 4.1, lasiert
RH: 2.50 m

313
Schlafen
BF: 14.2 m²
B: Parkett Eiche
W: Abrieb 0.5mm, gestrichen
D: Sichtbeton Typ 4.1, lasiert
RH: 2.50 m


321
DU/WC
BF: 4.5 m²
B: Feinsteinzeugplatten
W: Keramik-Platten
D: Sichtbeton Typ 4.1, lasiert
RH: 2.50 m

322
Schlafen
BF: 16.7 m²
B: Parkett Eiche
W: Abrieb 0.5mm, gestrichen
D: Sichtbeton Typ 4.1, lasiert
RH: 2.50 m

323
Flur
BF: 8.6 m²
B: Parkett Eiche
W: Abrieb 0.5mm, gestrichen
D: Sichtbeton Typ 4.1, lasiert
RH: 2.50 m

324
Schlafen
BF: 12.6 m²
B: Parkett Eiche
W: Abrieb 0.5mm, gestrichen
D: Sichtbeton Typ 4.1, lasiert
RH: 2.50 m

Legende		Bezeichnungen	
	Beton	UK ST R.	Unterkante Sturz roh
	Backstein	OK BR R.	Oberkante Brüstung roh
	Wärmedämmung	OK SW R.	Oberkante Schwelle roh
	Leichtbau	OK ST F.	Unterkante Sturz fertig
	Holz	OK FEB.	Oberkante Fensterbank
	Holzwerkstoff	OK SW F.	Oberkante Schwelle fertig
	Kalksandstein	UK D	Unterkante Decke
	Calmo	OK FB	Oberkante fertig Boden
	Zementstein	BF	Bodenfläche
	Magerbeton	B	Boden
	Kunststein/Betonelement	W	Wand
		D	Decke
		RH	Raumhöhe
		RH F.	Raumhöhe fertig
		MF	Metallfensterbank
		BF	Betonfensterbank
		BSW	Metallschwelle
		BSW	Betonschwelle
		K / M	Störnkubel / Störnmotor
		FAM	Fallarmmarkise
		ASM	Ausstellmarkise
		SRM	Senkrechtmarkise
		HST	Hebeschleibstr
		fest	Festverglasung
		iL	im Licht
		BA	Bodenablauf
		LS	Lichtschacht
		DW	Dachwasser
		Best.	Bestehend

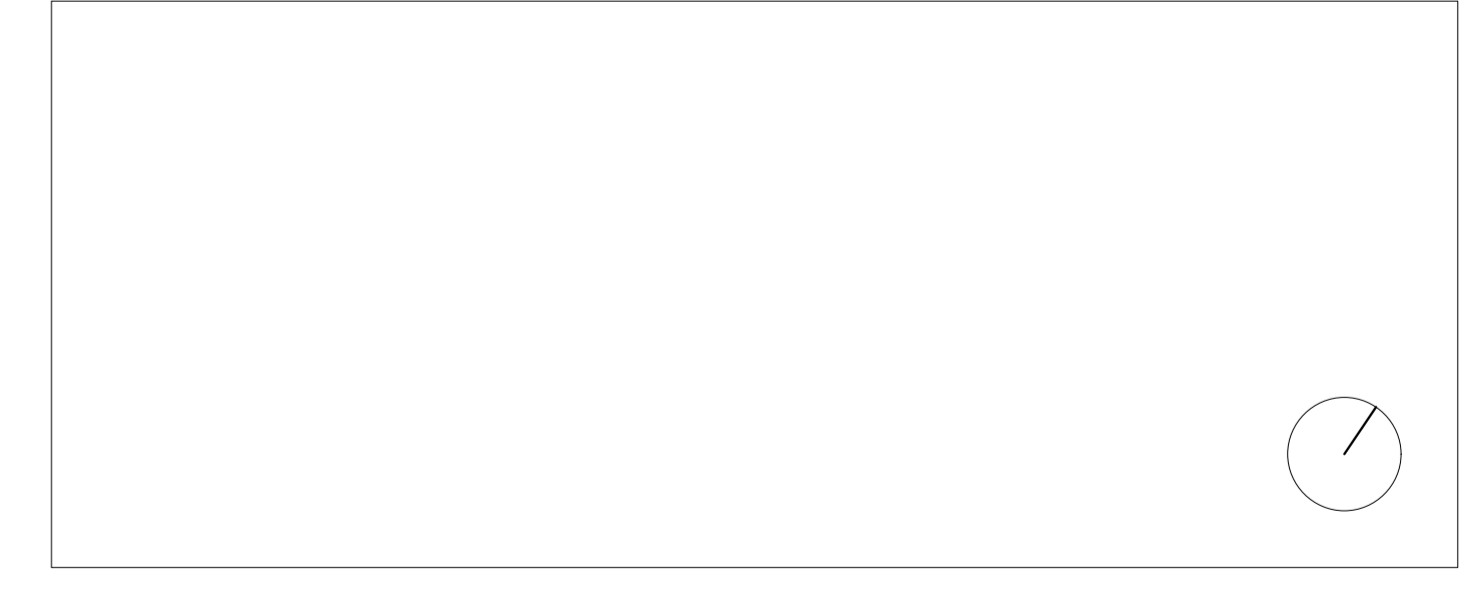

Mod.	Datum	Gez.	Modifikation

Alle Masse sind Rohmasse und von den Unternehmern am Bau zu kontrollieren. Abfertige Umstimmigkeiten sind mit der Bauleitung zu bereinigen. Fensterhöhen gelten ab Fertig Bank bis Unterkant rohem Sturz. Türhöhen sind ab höher gelegenen Boden, respektive Fertig Schwelle bis Unterkant rohem Sturz zu messen. RH: Raumhöhen sind ab Fertig Boden bis Unterkant rohe Decke gemessen.

EG 00.00 = 543.35 m.M.

1957 Neubau Steigerhubelstrasse 120, 3008 Bern
Reifenmo AG, Bürenstrasse 12, 3001 Bern

Ausführungsplan

Grundriss

3. Obergeschoss

Plan-Nr. 1957/303 Format 84/75 Mst. 1:50 Dat./Autor 25.08.2021/Imbje Rev./Autor / © SIA

rykart

Rykart Architekten AG
Königsstrasse 111
Postfach 75
3097 Liebfeld
T 031 360 55 00
rykart.ch

452 Schlafen
 BF: 12.2 m²
 B: Parkett Eiche
 W: Abrieb 0.5mm, gestrichen
 D: Sichtbeton Typ 4.1, lasiert
 RH: 2.50 m

456 DU/WC
 BF: 4.3 m²
 B: Feinsteinzeugplatten
 W: Keramik Platten
 D: Sichtbeton Typ 4.1, lasiert
 RH: 2.50 m


442 Schlafen
 BF: 14.2 m²
 B: Parkett Eiche
 W: Abrieb 0.5mm, gestrichen
 D: Sichtbeton Typ 4.1, lasiert
 RH: 2.50 m

443 DU/WC
 BF: 4.3 m²
 B: Feinsteinzeugplatten
 W: Keramik Platten
 D: Sichtbeton Typ 4.1, lasiert
 RH: 2.50 m

434 Schlafen
 BF: 18.6 m²
 B: Parkett Eiche
 W: Abrieb 0.5mm, gestrichen
 D: Sichtbeton Typ 4.1, lasiert
 RH: 2.50 m

433 DU/WC
 BF: 5.1 m²
 B: Feinsteinzeugplatten
 W: Keramik Platten
 D: Sichtbeton Typ 4.1, lasiert
 RH: 2.50 m

431 Schlafen
 BF: 13.6 m²
 B: Parkett Eiche
 W: Abrieb 0.5mm, gestrichen
 D: Sichtbeton Typ 4.1, lasiert
 RH: 2.50 m

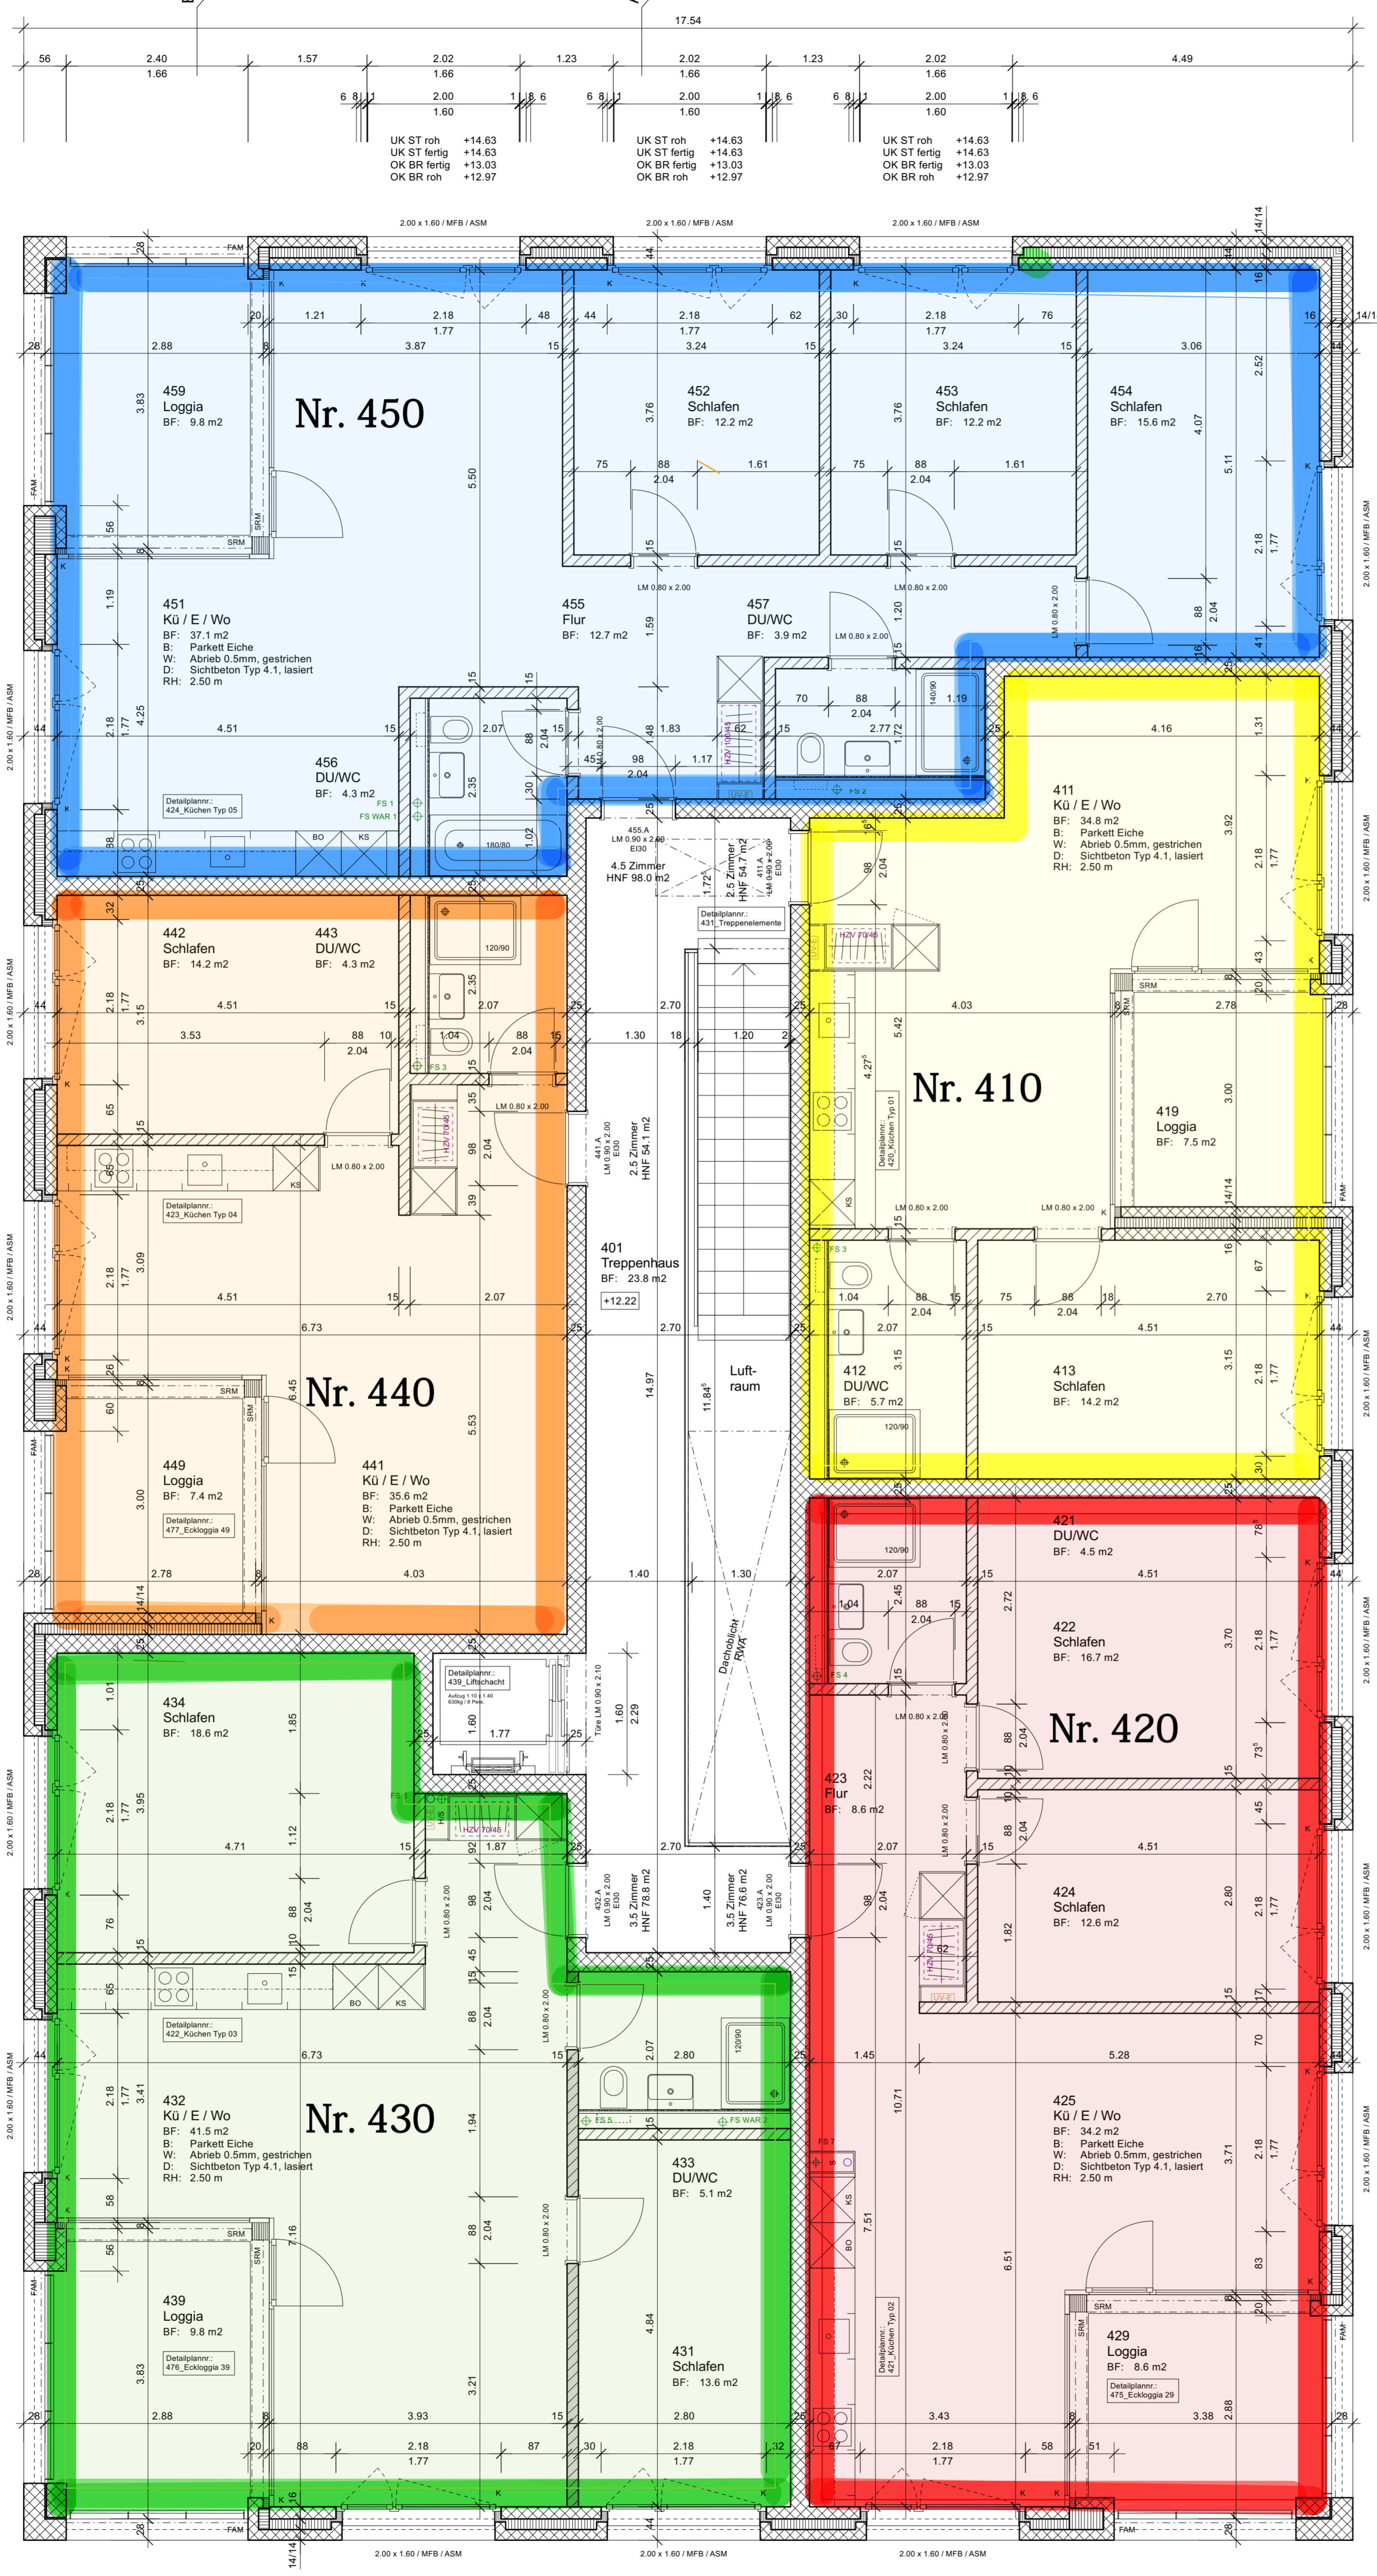

453 Schlafen
 BF: 12.2 m²
 B: Parkett Eiche
 W: Abrieb 0.5mm, gestrichen
 D: Sichtbeton Typ 4.1, lasiert
 RH: 2.50 m

454 Schlafen
 BF: 15.6 m²
 B: Parkett Eiche
 W: Abrieb 0.5mm, gestrichen
 D: Sichtbeton Typ 4.1, lasiert
 RH: 2.50 m

455 Flur
 BF: 12.7 m²
 B: Parkett Eiche
 W: Abrieb 0.5mm, gestrichen
 D: Sichtbeton Typ 4.1, lasiert
 RH: 2.50 m

457 DU/WC
 BF: 3.9 m²
 B: Feinsteinzeugplatten
 W: Keramik Platten
 D: Sichtbeton Typ 4.1, lasiert
 RH: 2.50 m

401 Treppenhaus
 BF: 23.8 m²
 B: Kunststeinplatten
 W: Sichtbeton Typ 4.1, lasiert
 D: Sichtbeton Typ 4.1, lasiert
 RH: 2.50 m

412 DU/WC
 BF: 5.7 m²
 B: Feinsteinzeugplatten
 W: Keramik Platten
 D: Sichtbeton Typ 4.1, lasiert
 RH: 2.50 m

413 Schlafen
 BF: 14.2 m²
 B: Parkett Eiche
 W: Abrieb 0.5mm, gestrichen
 D: Sichtbeton Typ 4.1, lasiert
 RH: 2.50 m

421 DU/WC
 BF: 4.5 m²
 B: Feinsteinzeugplatten
 W: Keramik Platten
 D: Sichtbeton Typ 4.1, lasiert
 RH: 2.50 m

422 Schlafen
 BF: 16.7 m²
 B: Parkett Eiche
 W: Abrieb 0.5mm, gestrichen
 D: Sichtbeton Typ 4.1, lasiert
 RH: 2.50 m

423 Flur
 BF: 8.6 m²
 B: Parkett Eiche
 W: Abrieb 0.5mm, gestrichen
 D: Sichtbeton Typ 4.1, lasiert
 RH: 2.50 m

424 Schlafen
 BF: 12.6 m²
 B: Parkett Eiche
 W: Abrieb 0.5mm, gestrichen
 D: Sichtbeton Typ 4.1, lasiert
 RH: 2.50 m

Legende	Bezeichnungen	
	Beton	UK ST R. Unterkante Sturz roh
	Backstein	OK BR R. Oberkante Brüstung roh
	Wärmedämmung	OK SW R. Oberkante Schwelle roh
	Leichtbau	OK ST F. Unterkante Fensterbank
	Holz	OK SW F. Oberkante Schwelle fertig
	Holzwerkstoff	UK D. Unterkante Decke
	Kalksandstein	OK FB. Oberkante fertig Boden
	Calmo	BF. Bodenfläche
	Zementstein	B. Boden
	Magerbeton	W. Wand
	Kunststein/Betonenelement	D. Decke
		RH. Raumhöhe
		RH F. Raumhöhe fertig
		MFB. Metallfensterbank
		BFB. Betonfensterbank
		BSW. Metallschwelle
		BSW. Betonschwelle
		K/M. Störnkubel / Störnmotor
		FAM. Fallarmmarkise
		ASM. Ausstellmarkise
		SRM. Senkrechtmarkise
		HST. Hebeschiebestir
		fest. Festverglasung
		iL. im Licht
		BA. Bodenbleif
		LS. Lichtschacht
		DW. Dachwasser
		Best. Bestehend

Mod.	Datum	Gez.	Modifikation

Alle Masse sind Rohmasse und von den Unternehmern am Bau zu kontrollieren. Abfertige Umstimmigkeiten sind mit der Bauleitung zu bereinigen. Fensterhöhen gelten ab Fertig Bank bis Unterkant rohem Sturz. Türhöhen sind ab höher gelegenen Boden, respektive Fertig Schwelle bis Unterkant rohem Sturz zu messen. RH: Raumhöhen sind ab Fertig Boden bis Unterkant rohe Decke gemessen.

EG 10.00 = 543.35 m.M.

1957 Neubau Steigerhubelstrasse 120, 3008 Bern
 Relbenimmo AG, Bürenstrasse 12, 3001 Bern

Ausführungsplan

Grundriss

4. Obergeschoss

Plan-Nr. 1957/304 Format 8475 Mst. 1:50 Dat./Autor 26.08.2021/Imbge Rev./Autor
 Plancode 1957_ARC_304_GRL_04_210625

rykart

Rykart Architekten AG
 Königsstrasse 111
 Postfach 75
 3097 Liebfeld
 1301 350 55 50
 rykart.ch